

1. План-схема МДОБУ "Кудровский ДСКВ № 3". План-схема района расположения ОУ, пути движения транспортных средств и обучающихся

Условные обозначения:

 Пути движения обучающихся

 Детский сад


 Основное здание

 Структурное подразделение


 Главный вход

 Въезд и выезд грузовых транспортных средств

 Знак 3.1 "Въезд запрещен"

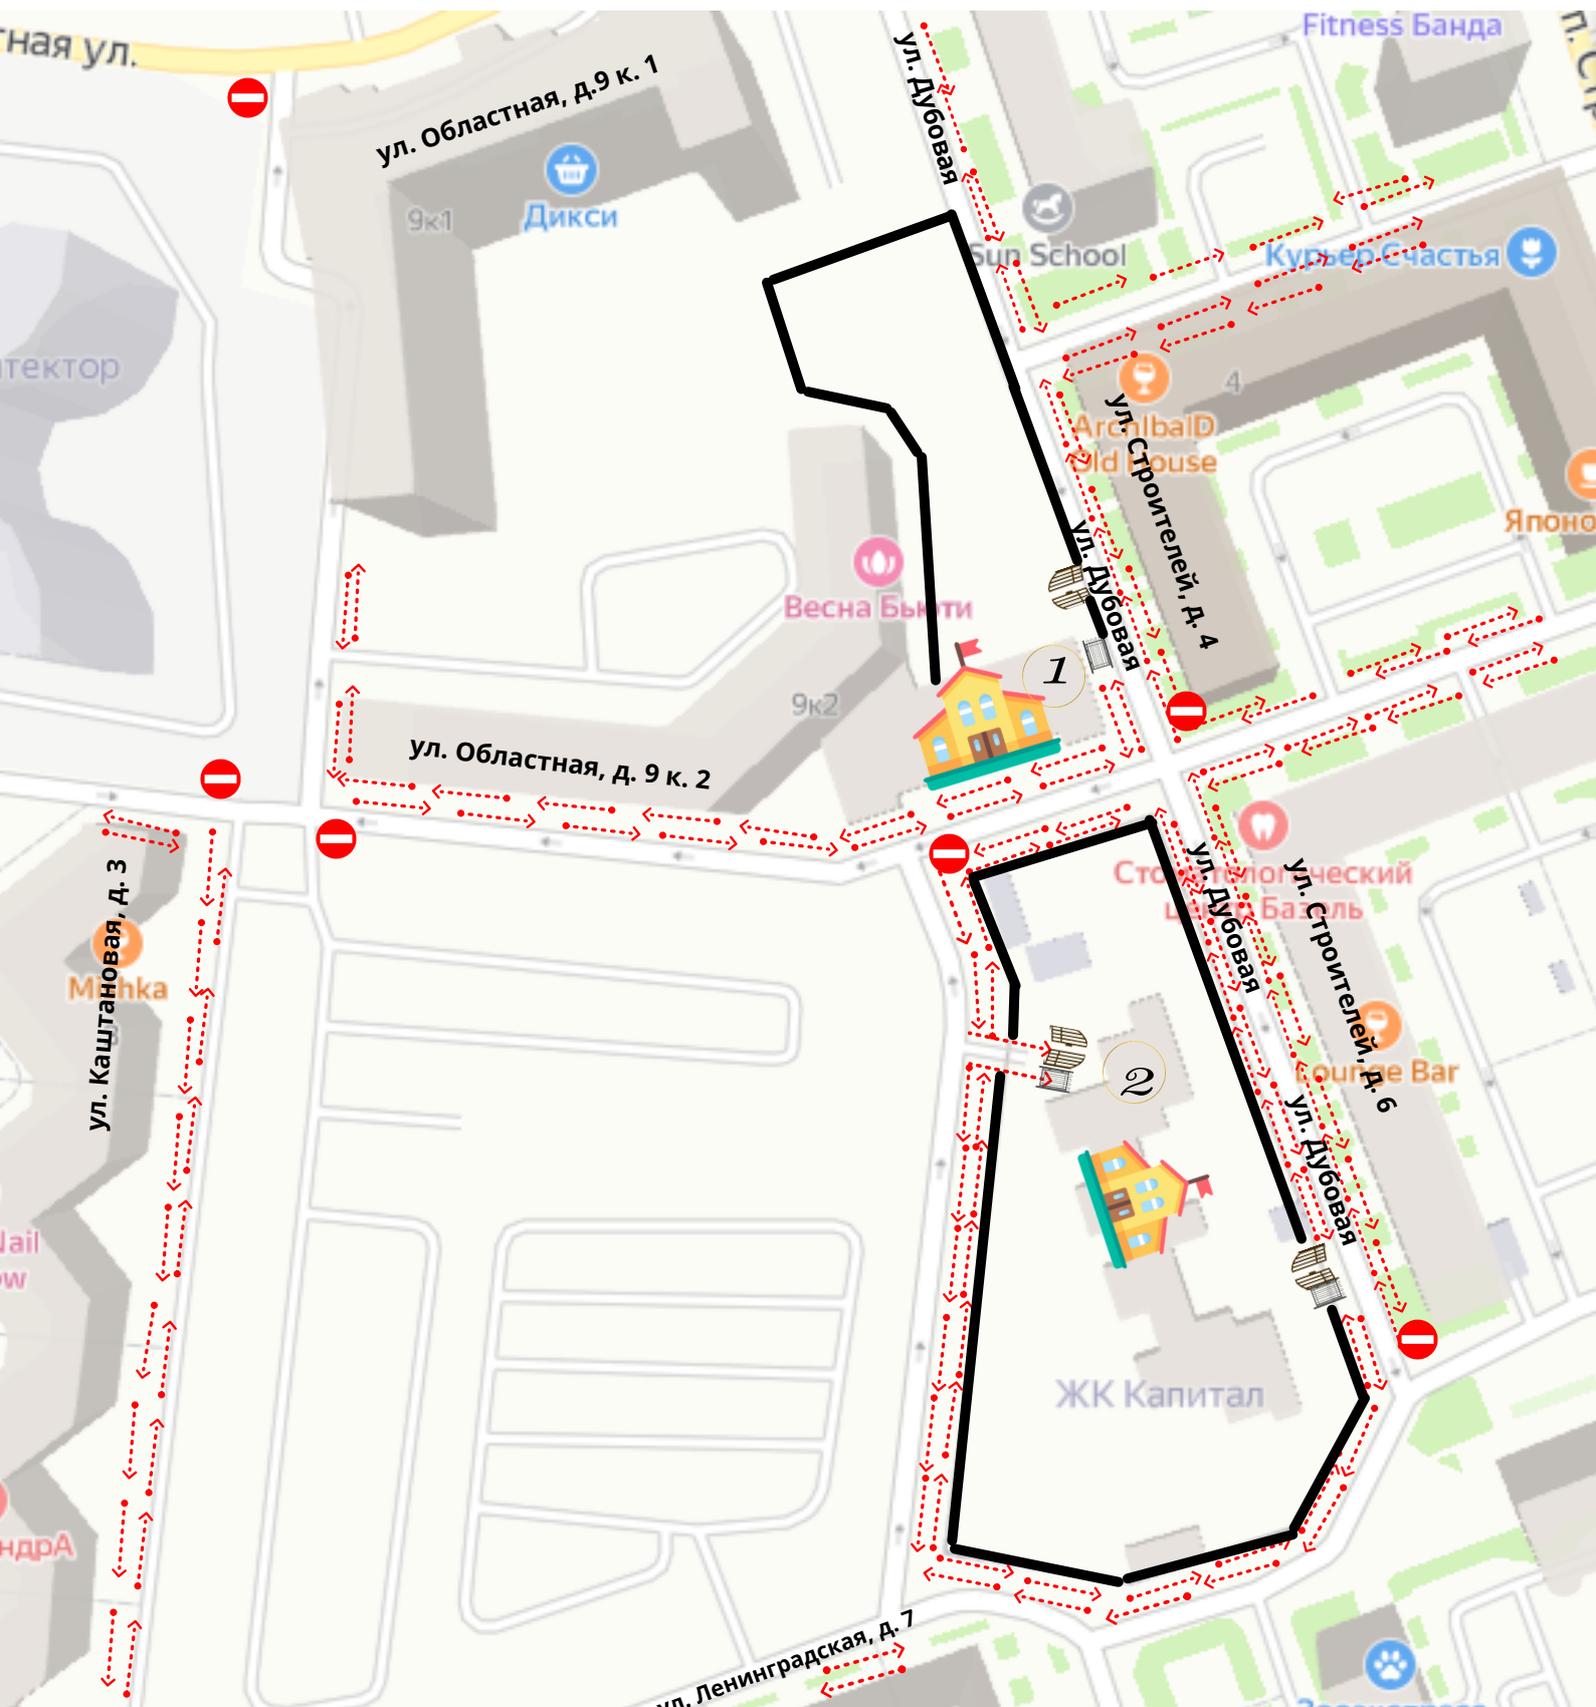

2. Пути движения транспортных средств к местам разгрузки/погрузки и рекомендуемые безопасные пути передвижения детей по территории МДОБУ "Кудровский ДСКВ № 3".

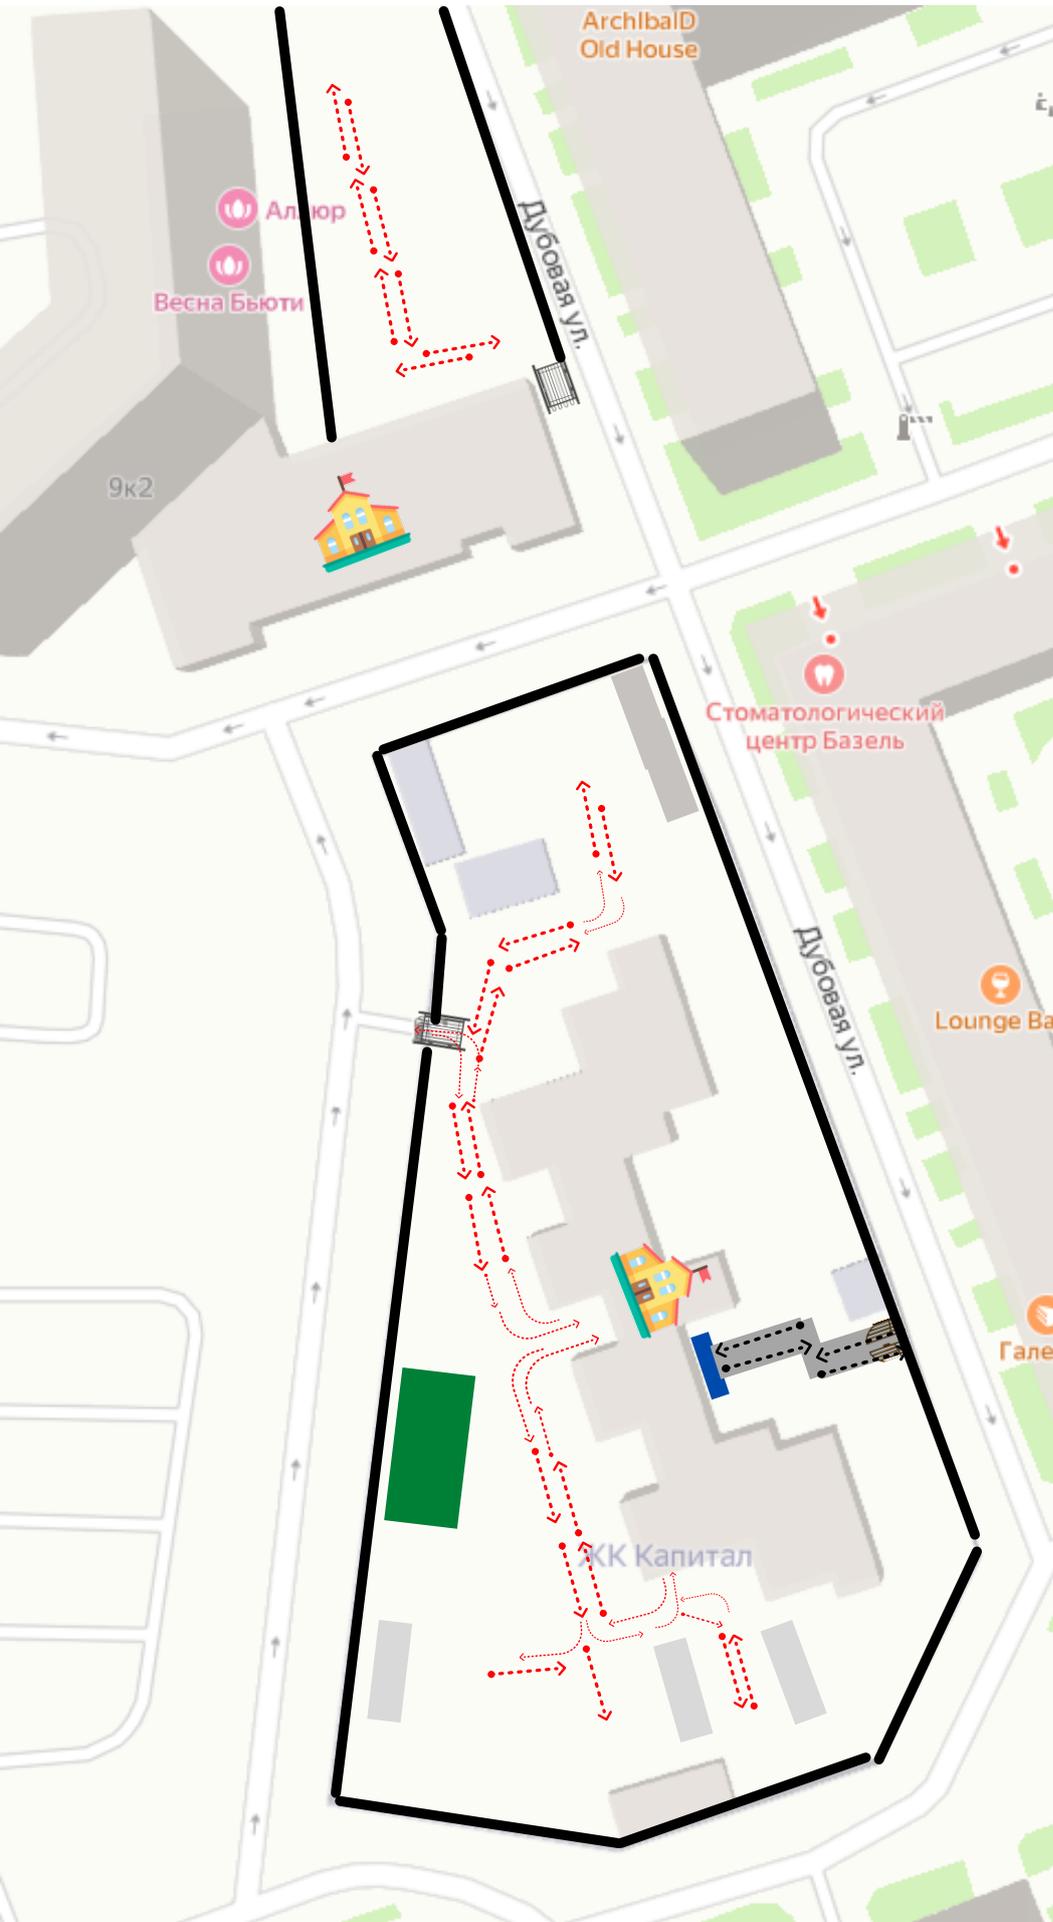

Условные обозначения:

-  Зона погрузки
-  Въезд и выезд грузовых транспортных средств
-  Пути передвижения Т/С
-  Здания детского сада
-  Пути движения обучающихся